


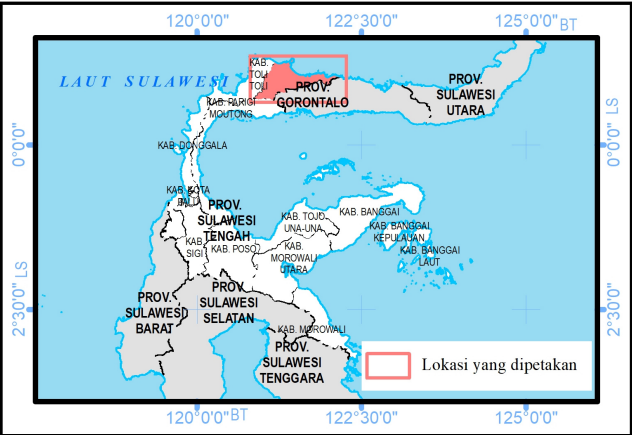

|   |   |  |   |
|---|---|--|---|
| <div><div>U</div><div>SKALA : 1:400.000</div><div><div>0</div><div>5</div><div>10</div><div>20 Km</div></div></div>   | <div>LAMPIRAN V PERATURAN DAERAH KABUPATEN BUOL NOMOR ... TAHUN ... TENTANG RENCANA TATA RUANG WILAYAH KABUPATEN BUOL TAHUN 2024 - 2043</div> <div>PETA RENCANA STRUKTUR RUANG SISTEM JARINGAN ENERGI</div>   |  | <div><div>PEMERINTAH KABUPATEN BUOL<br/>PROVINSI SULAWESI TENGAH</div></div>   |
| <div><div>Proyeksi : Universal Transverse Mercator</div><div>Sistem Grid : Grid Geografis dan Grid UTM Zona 51 N</div><div>Datum Horizontal : Datum WGS 1984</div><div>Datum Vertikal : Geoid EGM 2008</div></div> <div><div>DIAGRAM LOKASI</div><div></div></div> | <div><div>KETERANGAN :</div><div><div><div><div><div>Ibukota Pemerintahan</div><div><div><div>Ibukota Kabupaten/Kota</div><div>Ibukota Kecamatan</div></div></div></div><div><div>Batas Administrasi</div><div><div><div>--- Batas Provinsi</div><div>--- Batas Kabupaten</div><div>--- Batas Kecamatan</div></div></div><div><div>Perairan</div><div><div><div>Garis Pantai</div><div>Badan Air</div></div></div></div></div><div><div>RENCANA STRUKTUR RUANG</div><div><div>Sistem Jaringan Energi</div><div><div><div><div><div><div>Pembangkit Listrik Tenaga Diesel (PLTD)</div><div>Pembangkit Listrik Tenaga Surya (PLTS)</div></div><div><div><div>Gardu Listrik</div><div>Saluran Udara Tegangan Tinggi (SUTT)</div><div>Saluran Udara Tegangan Menengah (SUTM)</div></div></div></div></div></div></div></div></div></div></div></div></div> |  | <div>SUMBER DATA DAN RIWAYAT PETA:</div> <div><div>1. Citra Satelit Resolusi Tinggi (CSRT) SPOT-6 dan SPOT-7 perekaman tahun 2017</div><div>2. Peta Dasar dan Peta Tematik yang telah terkoreksi dari Badan Informasi Geospasial (BIG) tahun 2023</div><div>3. Pengolahan data tahun 2019 - 2024</div><div>4. Peta rencana merupakan hasil analisis tim penyusun RTRW Kabupaten Buol tahun 2024</div></div> <div><div>Catatan:</div><div>Peta ini bukan referensi resmi mengenai garis-garis batas administrasi</div></div> |